


*zuid facade*

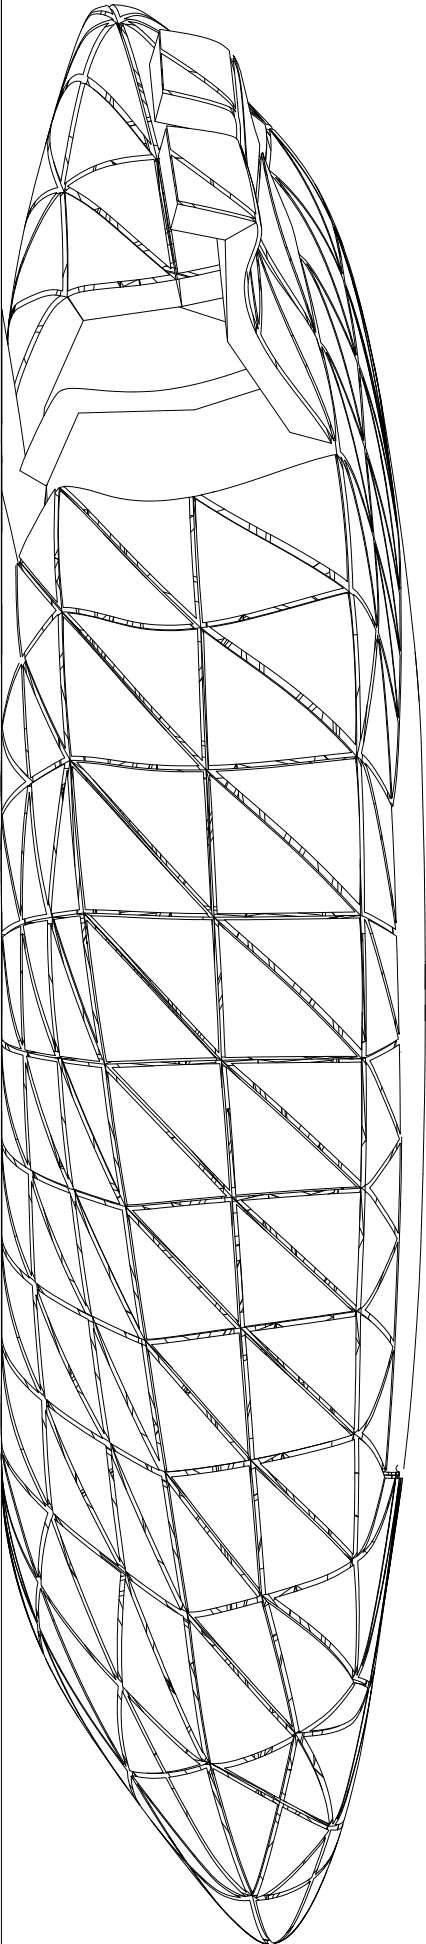

*noord facade*

192  
31

iWeb  
Berlageweg, Delft

opdrachtgever:  
TU Vastgoed  
Zuidplainspoen 8  
2600 AA Delft

Bouwaanvraag

Facades  
Noord Zuid

Schaal  
1:100  
Datum  
30.05.05

**ONL**  
[OOSTERHUIS\_L&M\_V&D]  
WWW.OOSTERHUIS.NL

ONL [OOSTERHUIS\_L&M\_V&D] B.V.  
ESSENBURGSINGEL 94C  
3022 EG ROTTERDAM