


oost facade

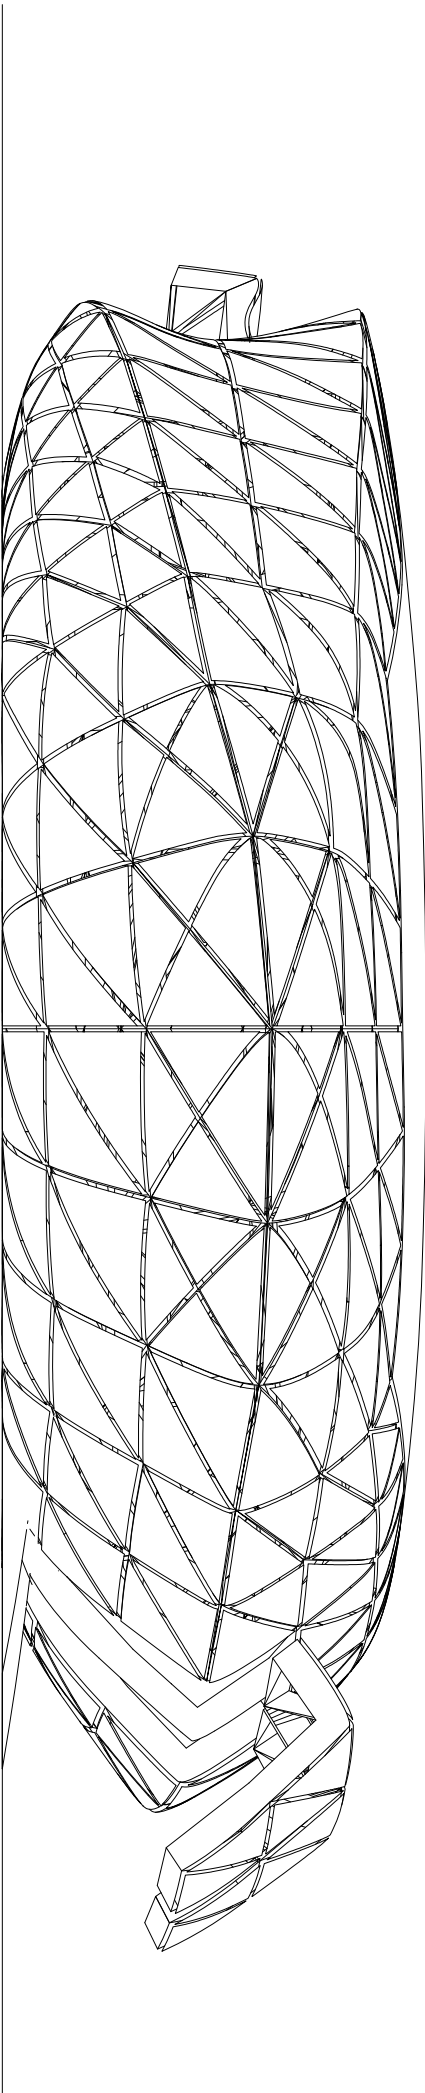

west facade

192 /Web
32 Berlageweg, Delft

opdrachtgever:
TU Vastgoed
Zuidpleinsoen 8
2600 AA Delft

Schaal 1:100
Datum 30.05.05
Facades Oost West

Bouwaanvraag

ONL
[OOSTERHUIS_L&MARD]
WWW.OOSTERHUIS.NL

ONL [OOSTERHUIS_L&MARD] B.V.
ESSENBURGSEINGEL 94C
3022 EG ROTTERDAM