


zuid facade

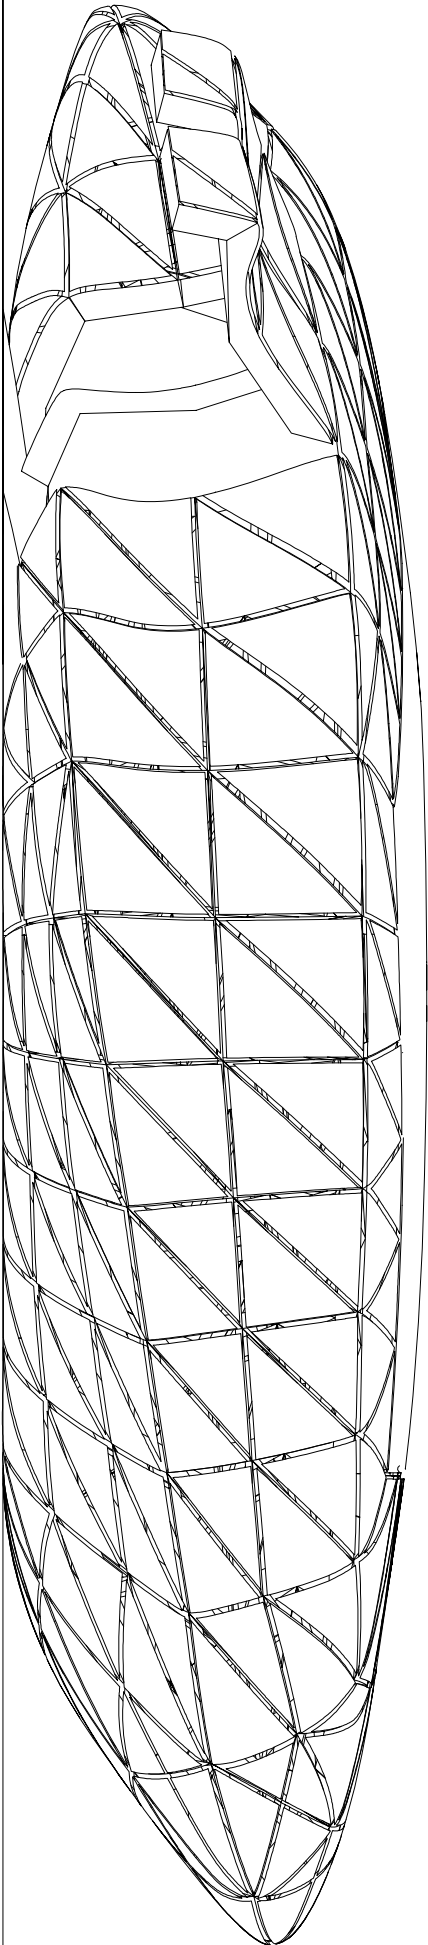

noord facade

192
31

Web
Berlageweg, Delft

opdrachtgever:
TU Vastgoed
Zuidplantsoen 8
2600 AA Delft

Schaal
1:100
Datum
30.05.05

Facades
Noord Zuid

Bouwaanvraag

OWL
[OOSTERHUIS_LÉNÁRD]
WWW.OOSTERHUIS.NL

OWL [OOSTERHUIS_LÉNÁRD] B.V.
ESSENBURGSINGEL 94C
3022 EG ROTTERDAM