


# doorsnede AA

Pakketopbouw wand:

- Hyllite
- Spouw 50 mm
- Hoofddraagconstructie
- PVC doek
- Spuitsolatie R=2.5
- Elastomeer og

Opbouw dak:

- luchtgevuld kussen (PVC), isolerend en constructief
- plenum, onder druk door constante geklimatiseerde luchttoevoer
- luchttoolatend membraan
- truss, bevestiging projectoren/
- projectieschermen / licht en geluid



Drainagestrook:

- strook voorzien van waterkerend doek
- drainsstrook voorzien van drainage ringleiding
- water afvoer naar centrale hwa-afvoer
- drainagestrook vullen met drainzand
- (gras) tegels doorzetten over drainagestrook

Opbouw vloer:

- schuimbeton in het werk gestort
- spuuitsolatie (R=2.5)
- afgewerkt met masterworks o.g.
- opslag gecombineerd met plenum luchtafzuiging
- draagconstructie vloer
- vloer: panelen, afgewerkt met elastomeer og

Detail 5

Detail 6

Entree:  
- Te openen constructie is  
voorzien van hydraulische  
zuiger  
- Binnenhuid is naar binnen  
gelegd