


# PLATTEGROND

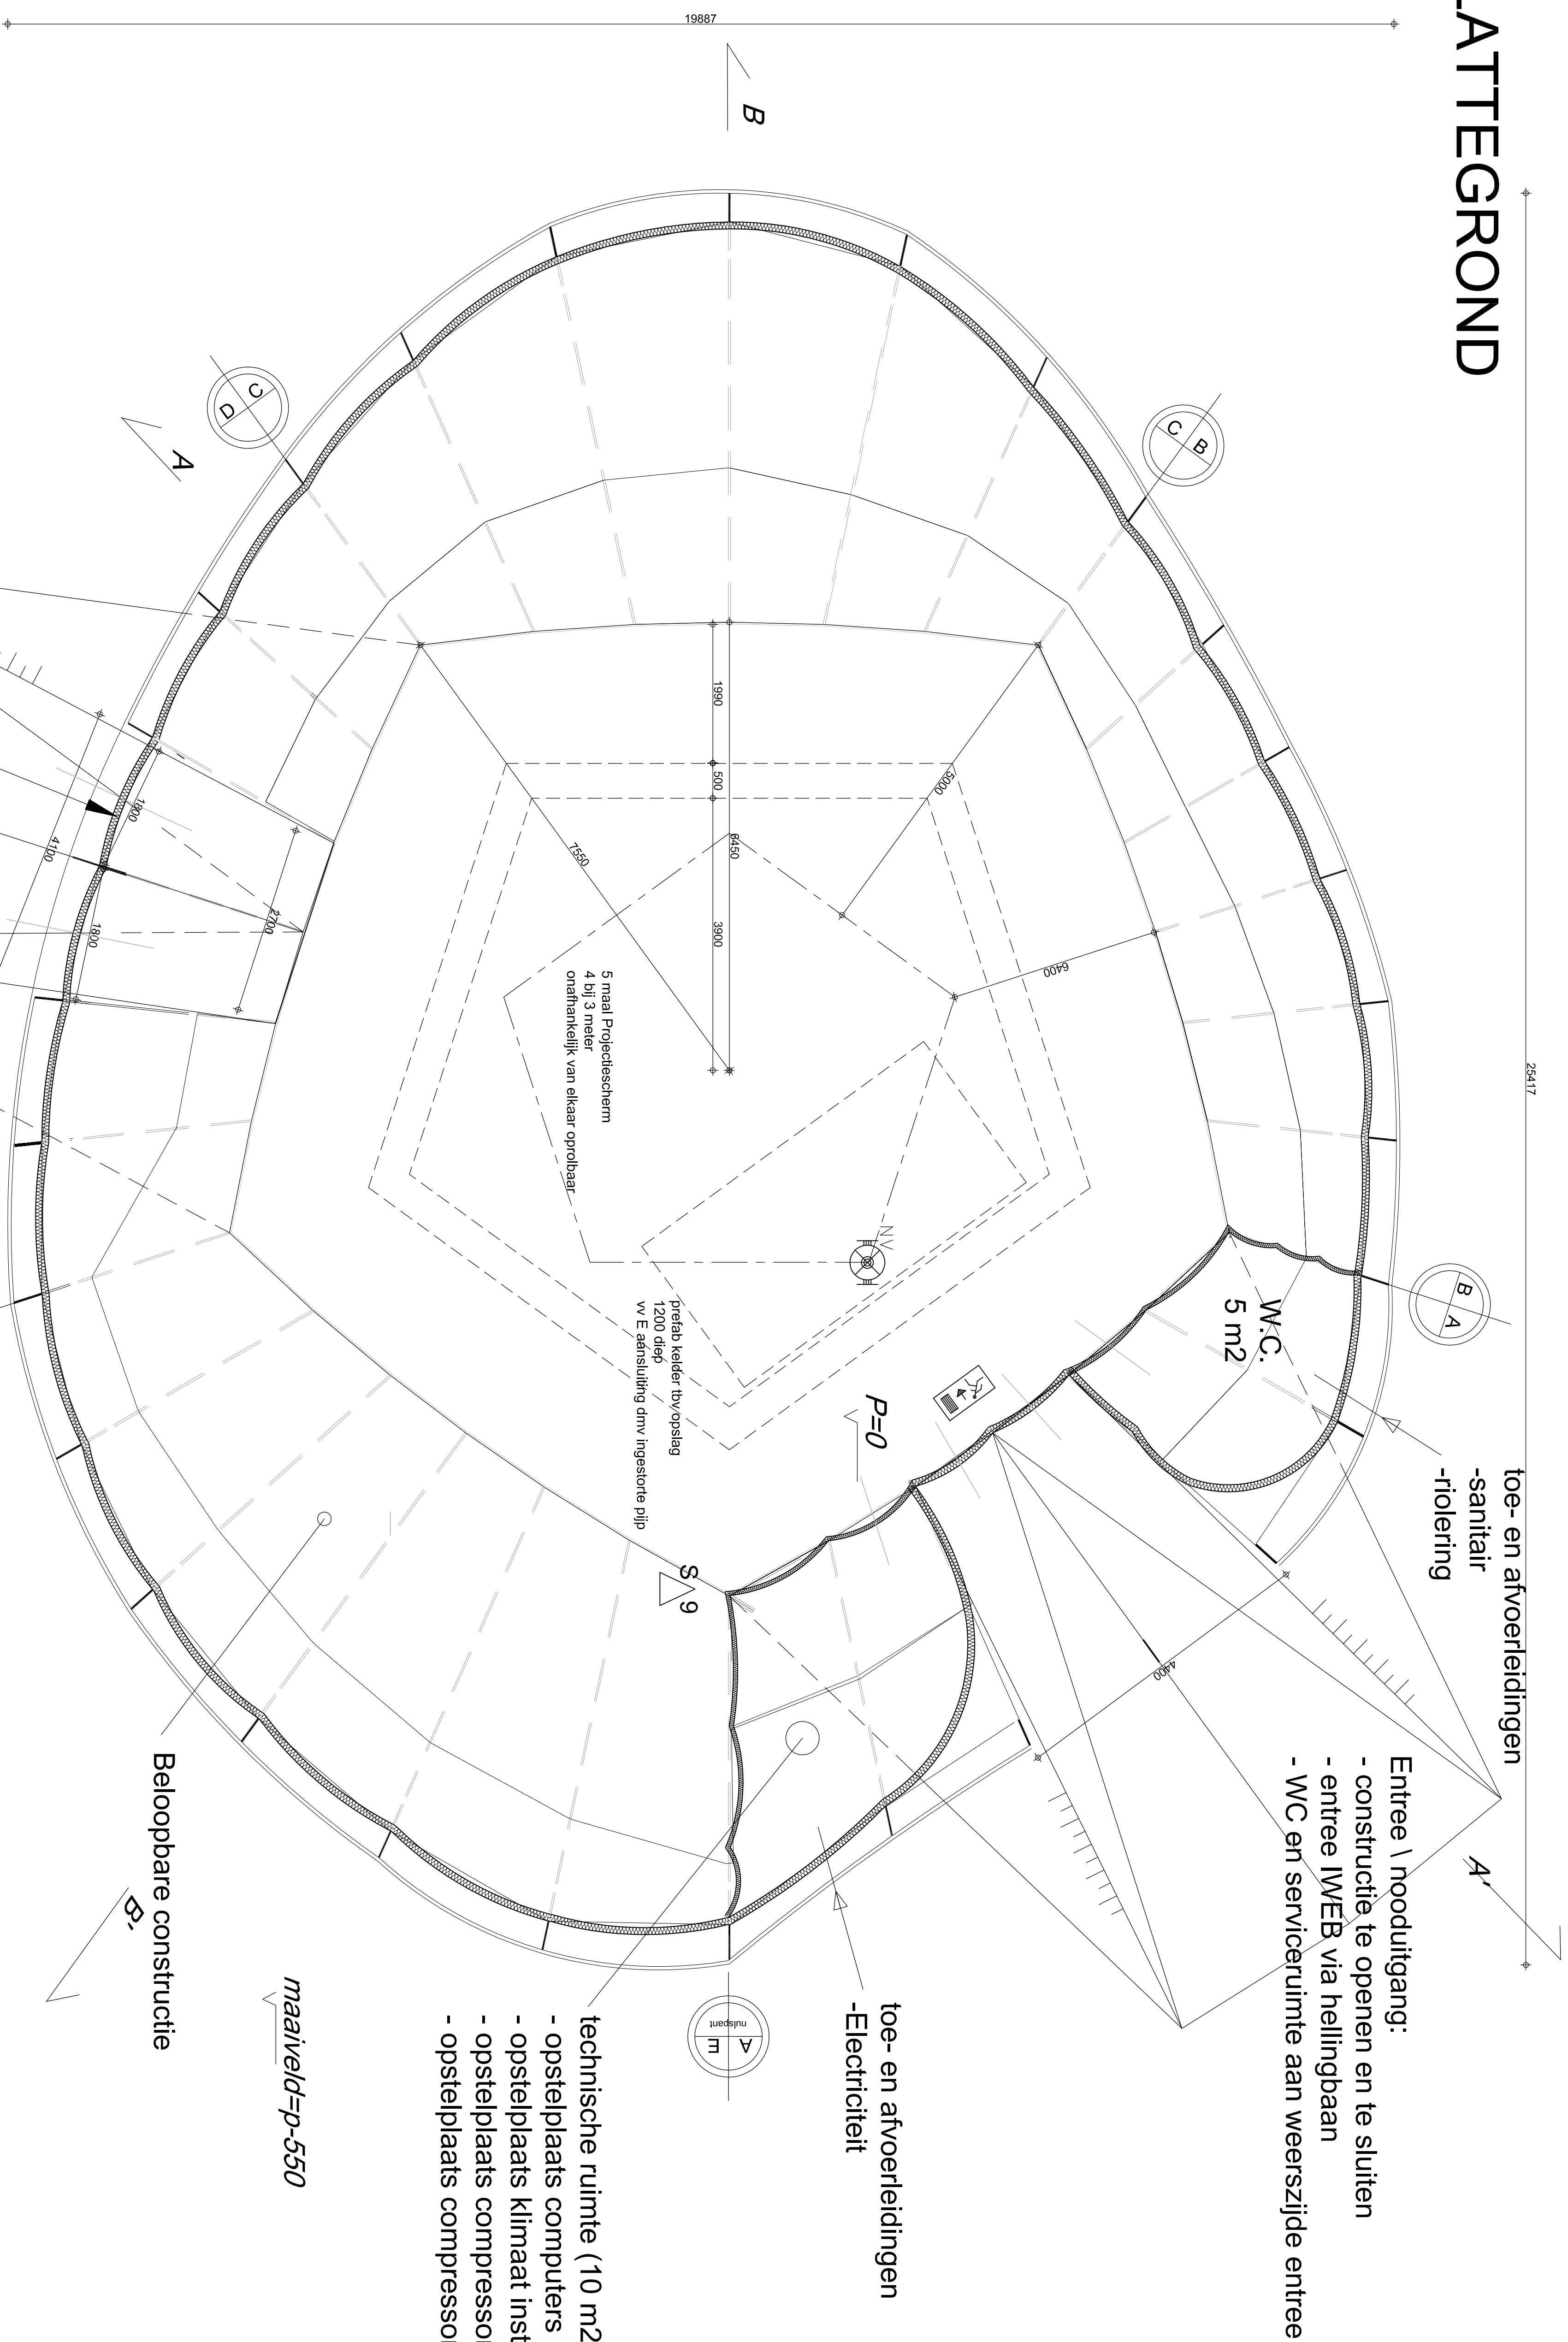

Secundaire uitgang  
Binnenhuisdicht afsluiten van constructie.